



EWGV 20. November 2025

Traktandum 4:

Verpflichtungskredit Erneuerung Kindergarten Gäntert; CHF 1'920'000.-

Plandossier

- Abbruch Beton

Abbruch Kalksandstein

Abbruch Sonstiges
- Bestand Beton

Bestand Kalksandstein
- Neubau Beton


Neubau Kalksandstein

Neubau Holzwerkstoff

Neubau Wärmedämmung

Neubau Sonstiges
- Neubau Bodenaufbau

Flankendämmung (EG zu UG)

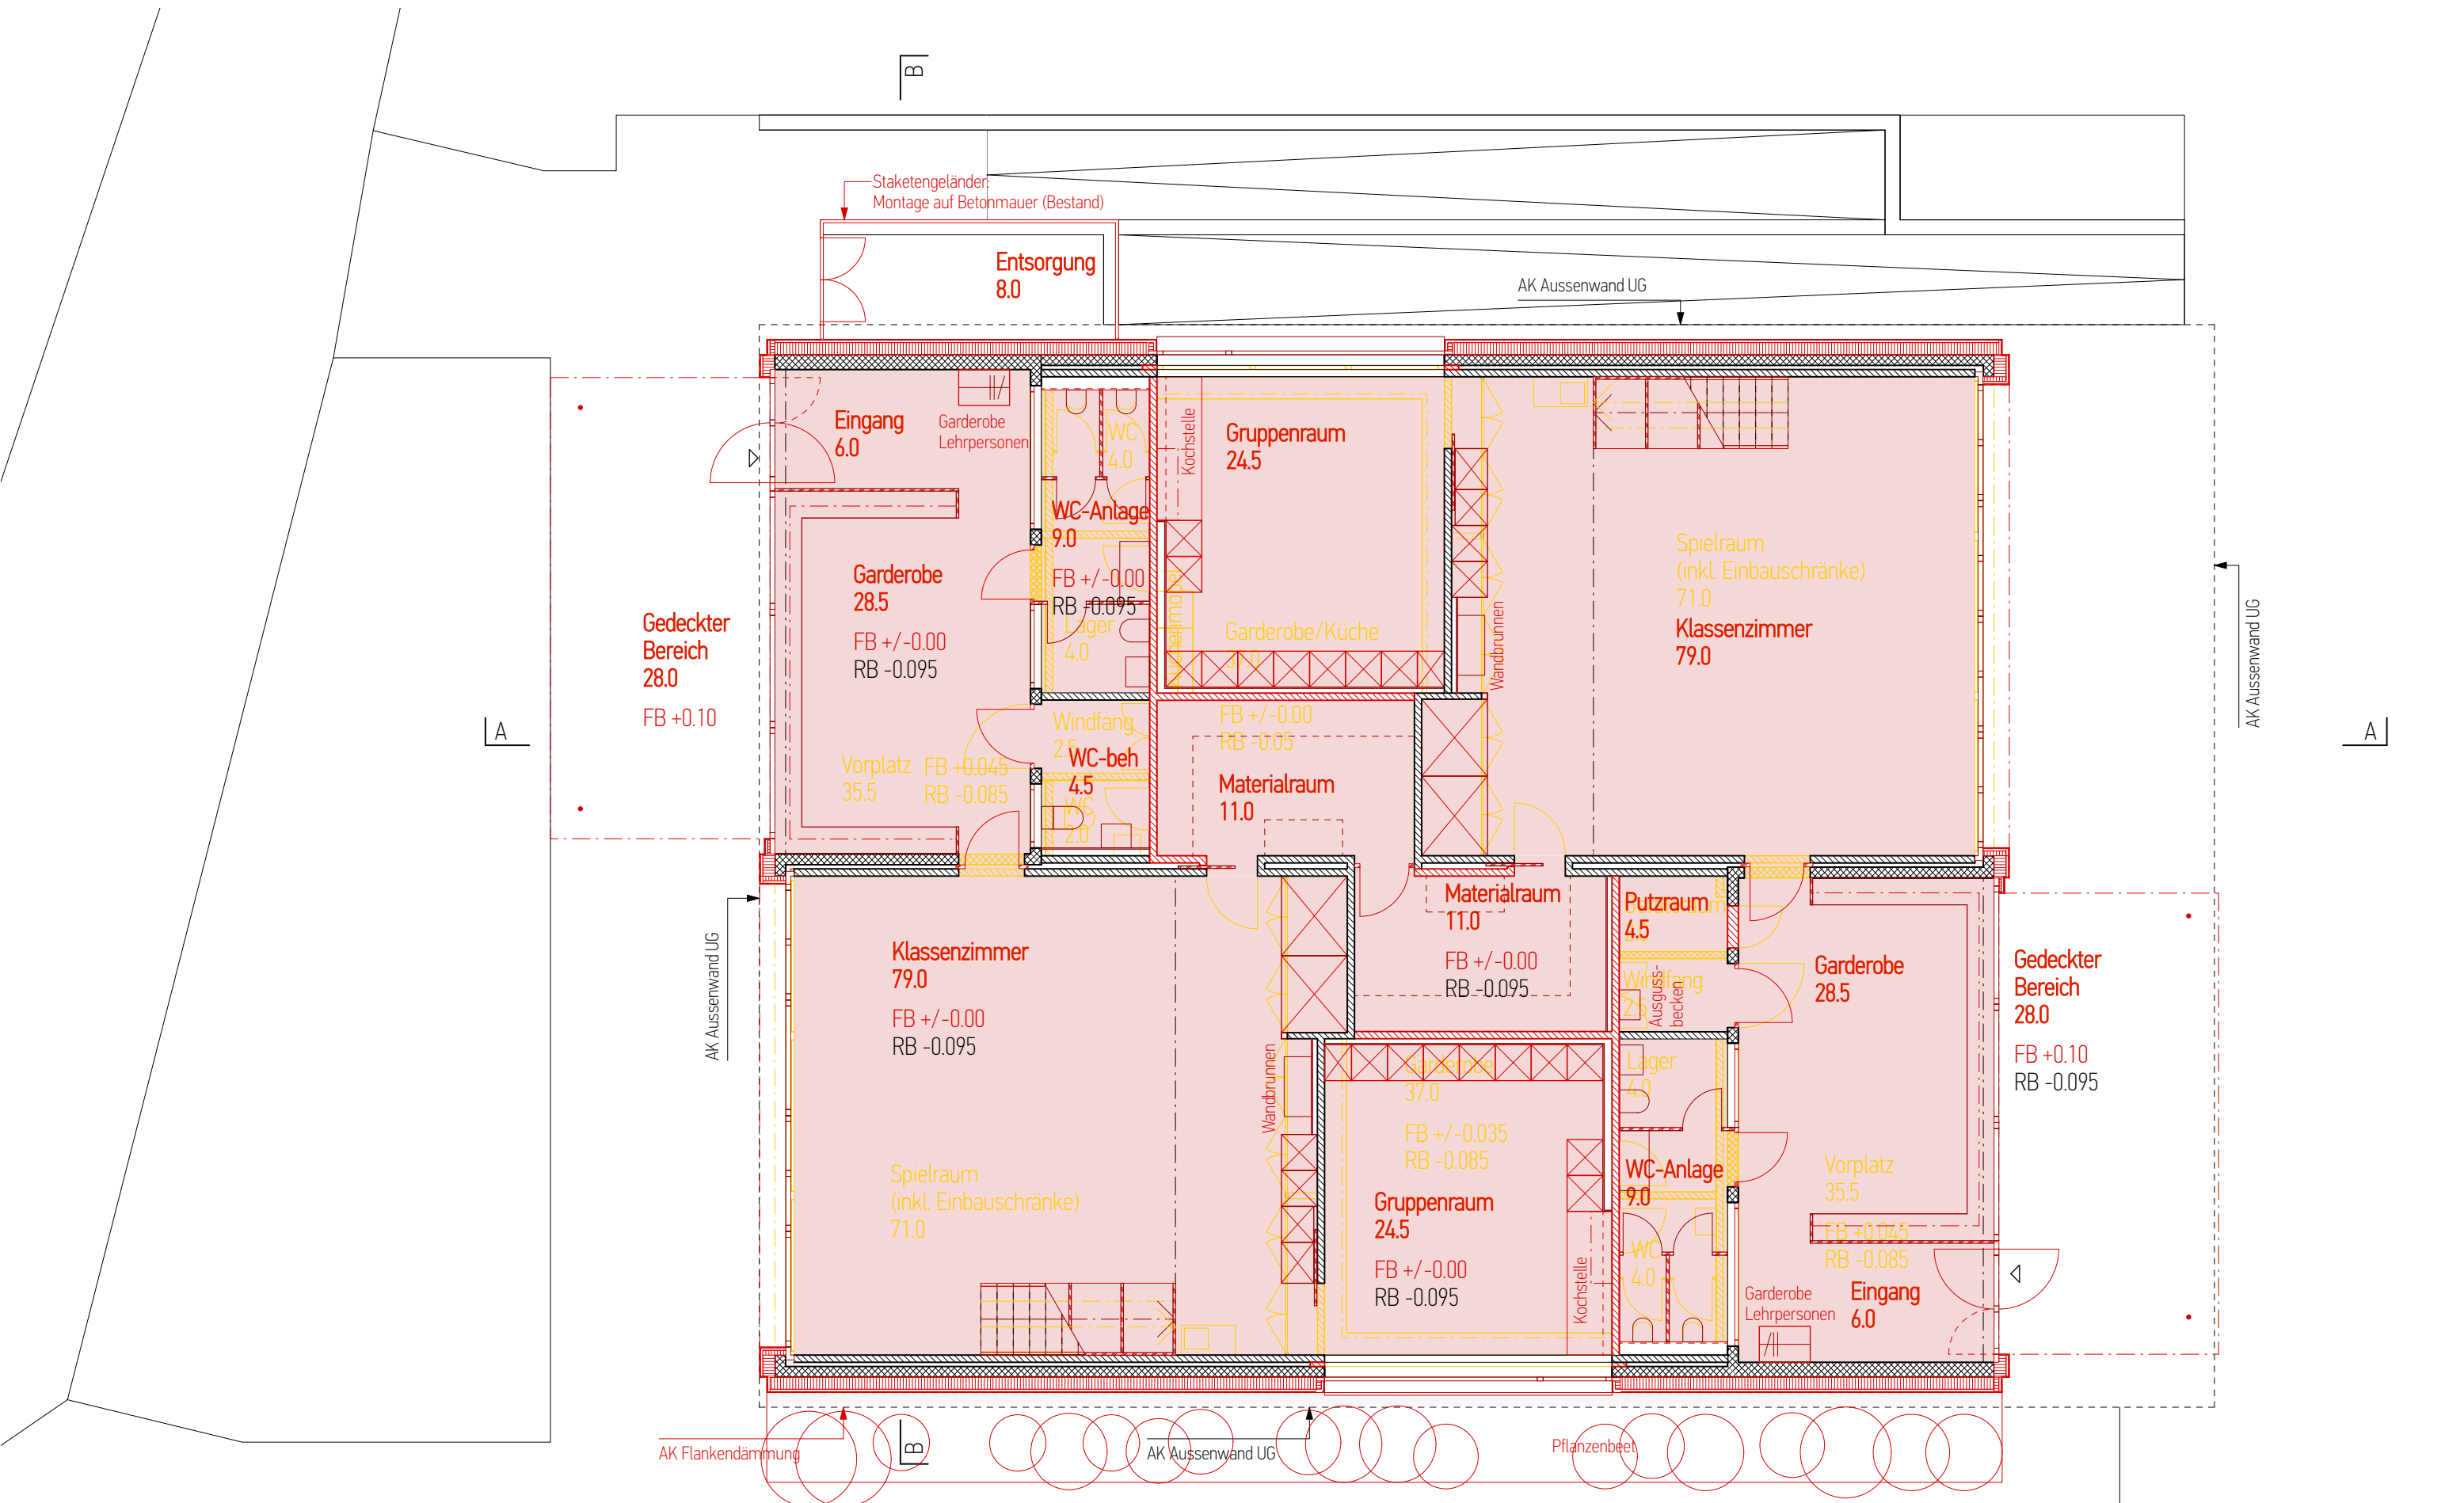



025 Kindergarten Gäntertweg
Obergeschoss
Plan-Nr. 004 Vorprojekt 1:100
Planformat DIN A3 Datum/gez. 18.09.25/mr

- Abbruch Beton

Abbruch Kalksandstein

Abbruch Sonstiges
- Bestand Beton

Bestand Kalksandstein
- Neubau Beton


Neubau Kalksandstein

Neubau Holzwerkstoff

Neubau Wärmedämmung

Neubau Sonstiges
- Neubau Bodenaufbau

Flankendämmung (EG zu UG)

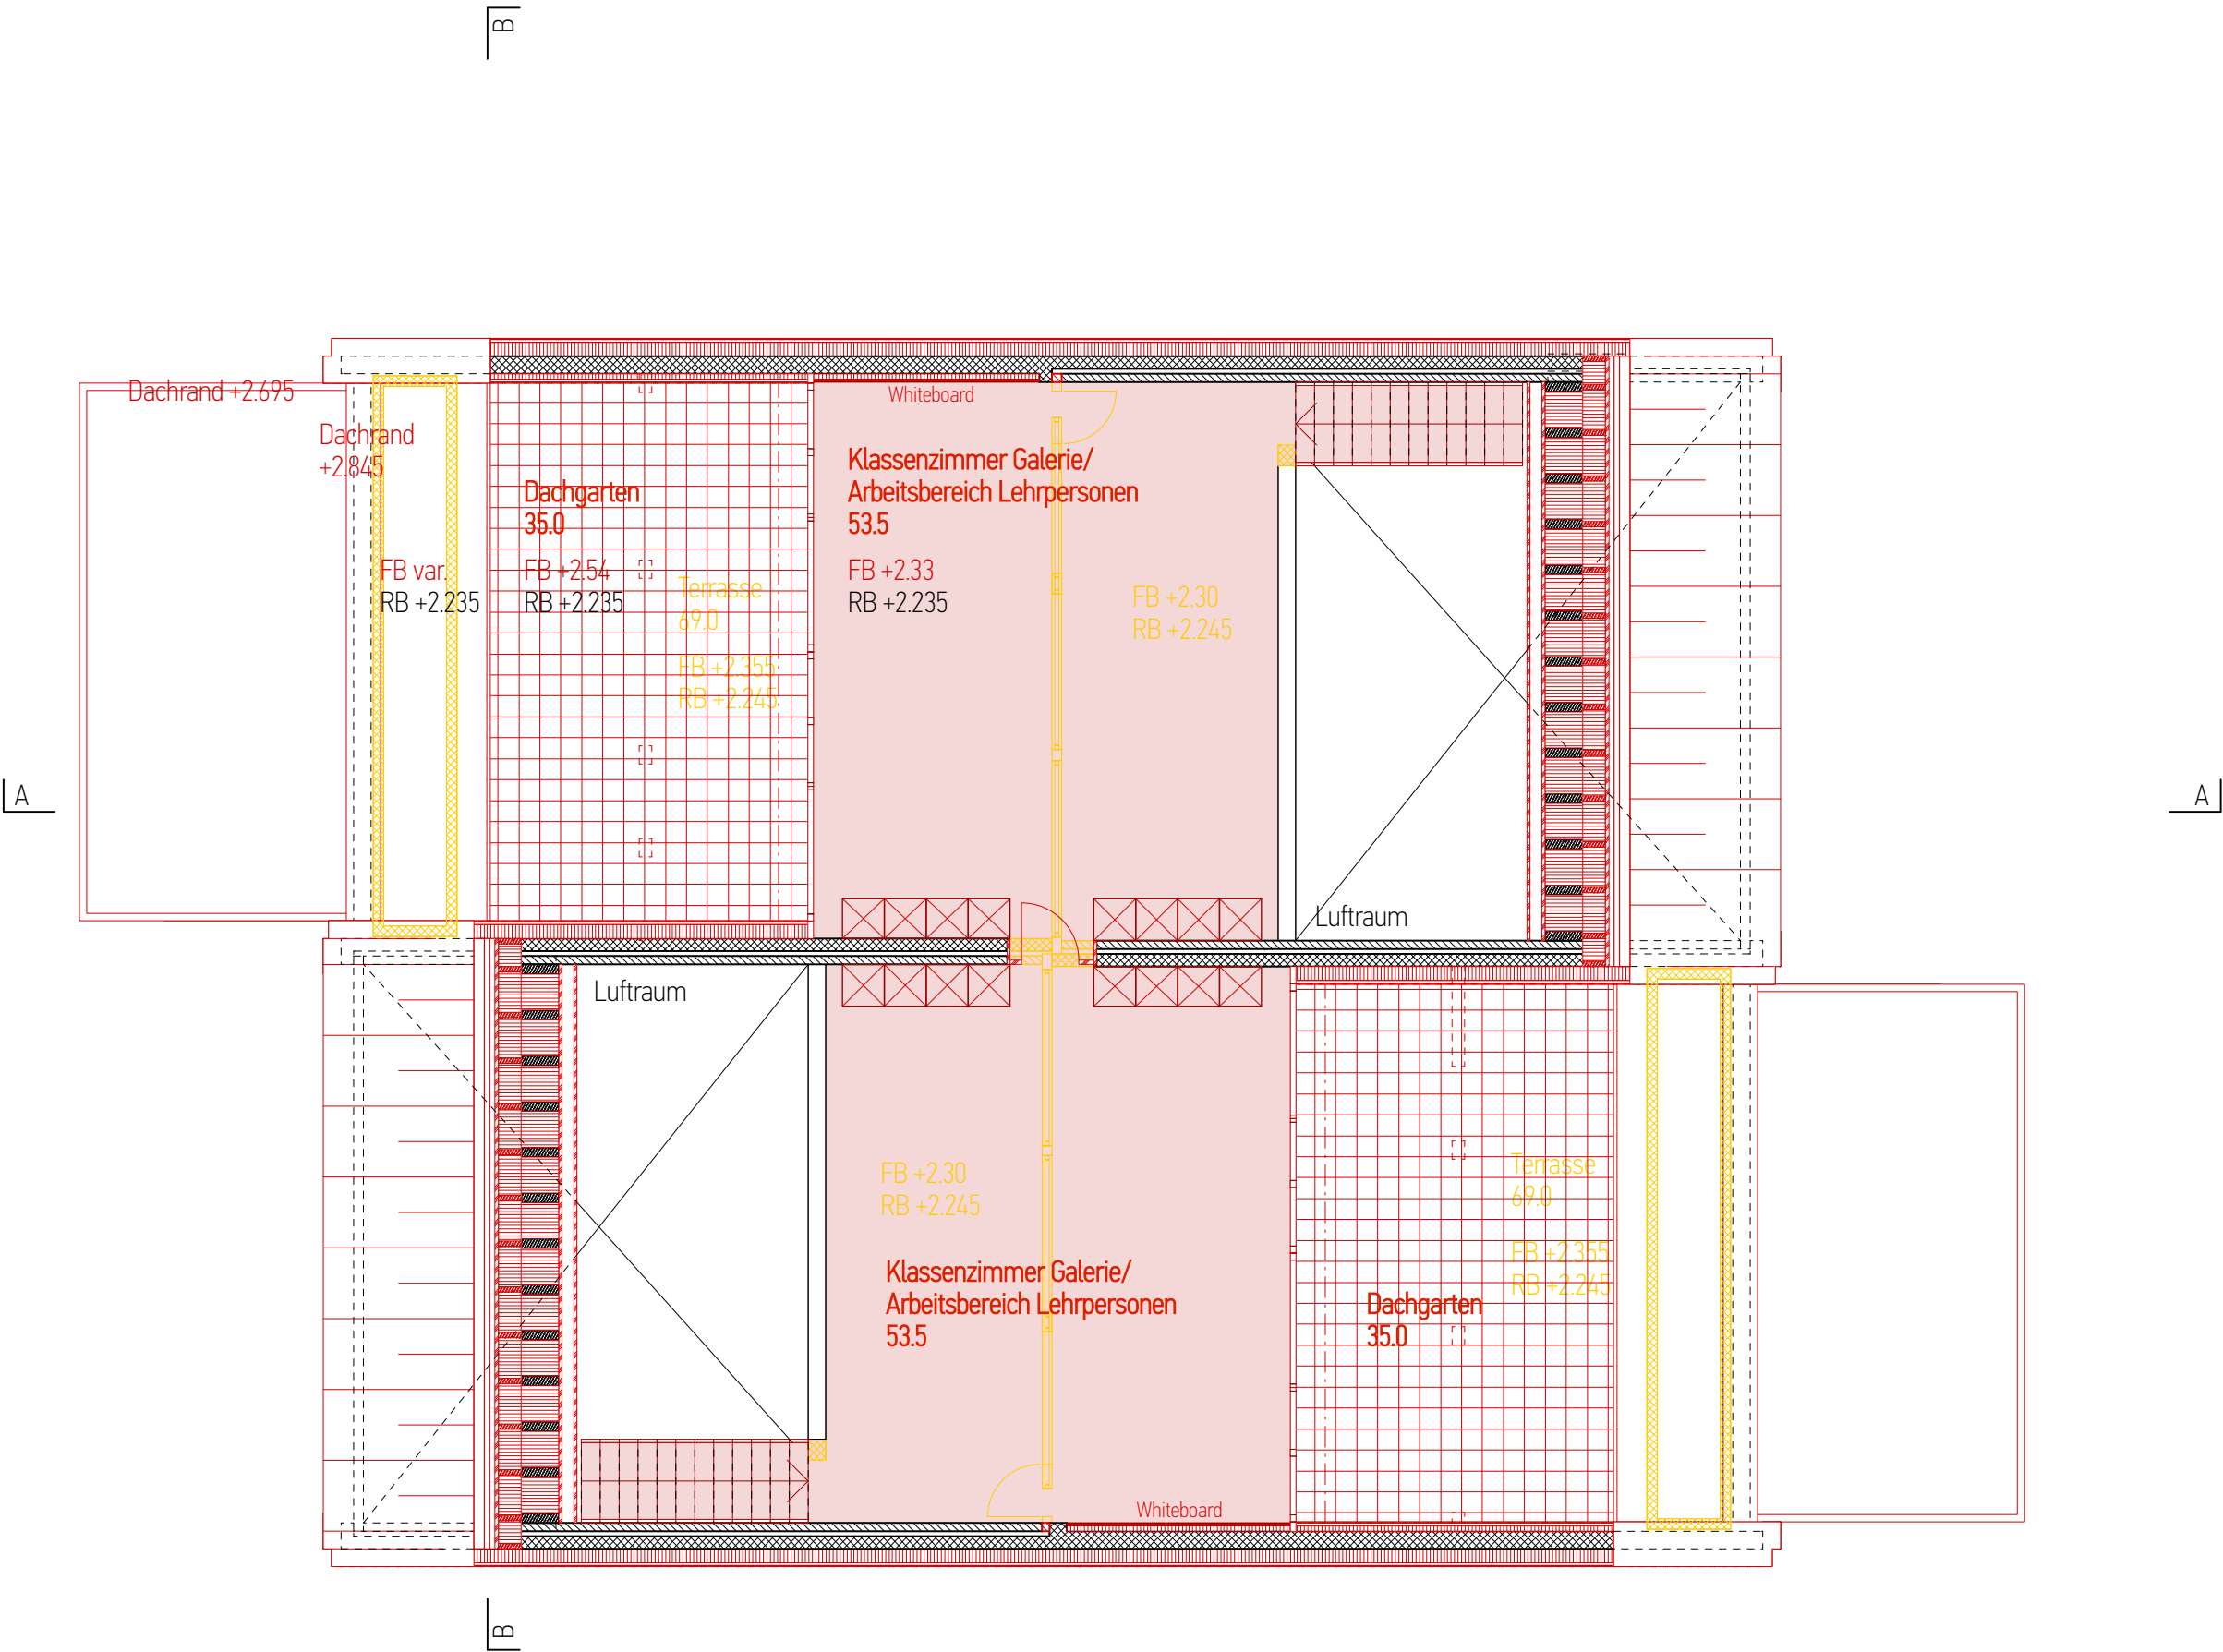



025 Kindergarten Gäntertweg
Dachaufsicht
Plan-Nr. 005 Vorprojekt 1:100
Planformat DIN A3 Datum/gez. 11.09.25/mr



Abbruch Beton



Abbruch Kalksandstein



Abbruch Sonstiges



Bestand Beton



Bestand Kalksandstein



Neubau Beton



Neubau Kalksandstein



Neubau Holzwerkstoff



Neubau Wärmedämmung




Neubau Sonstiges



Neubau Bodenaufbau




Flankendämmung (EG zu UG)

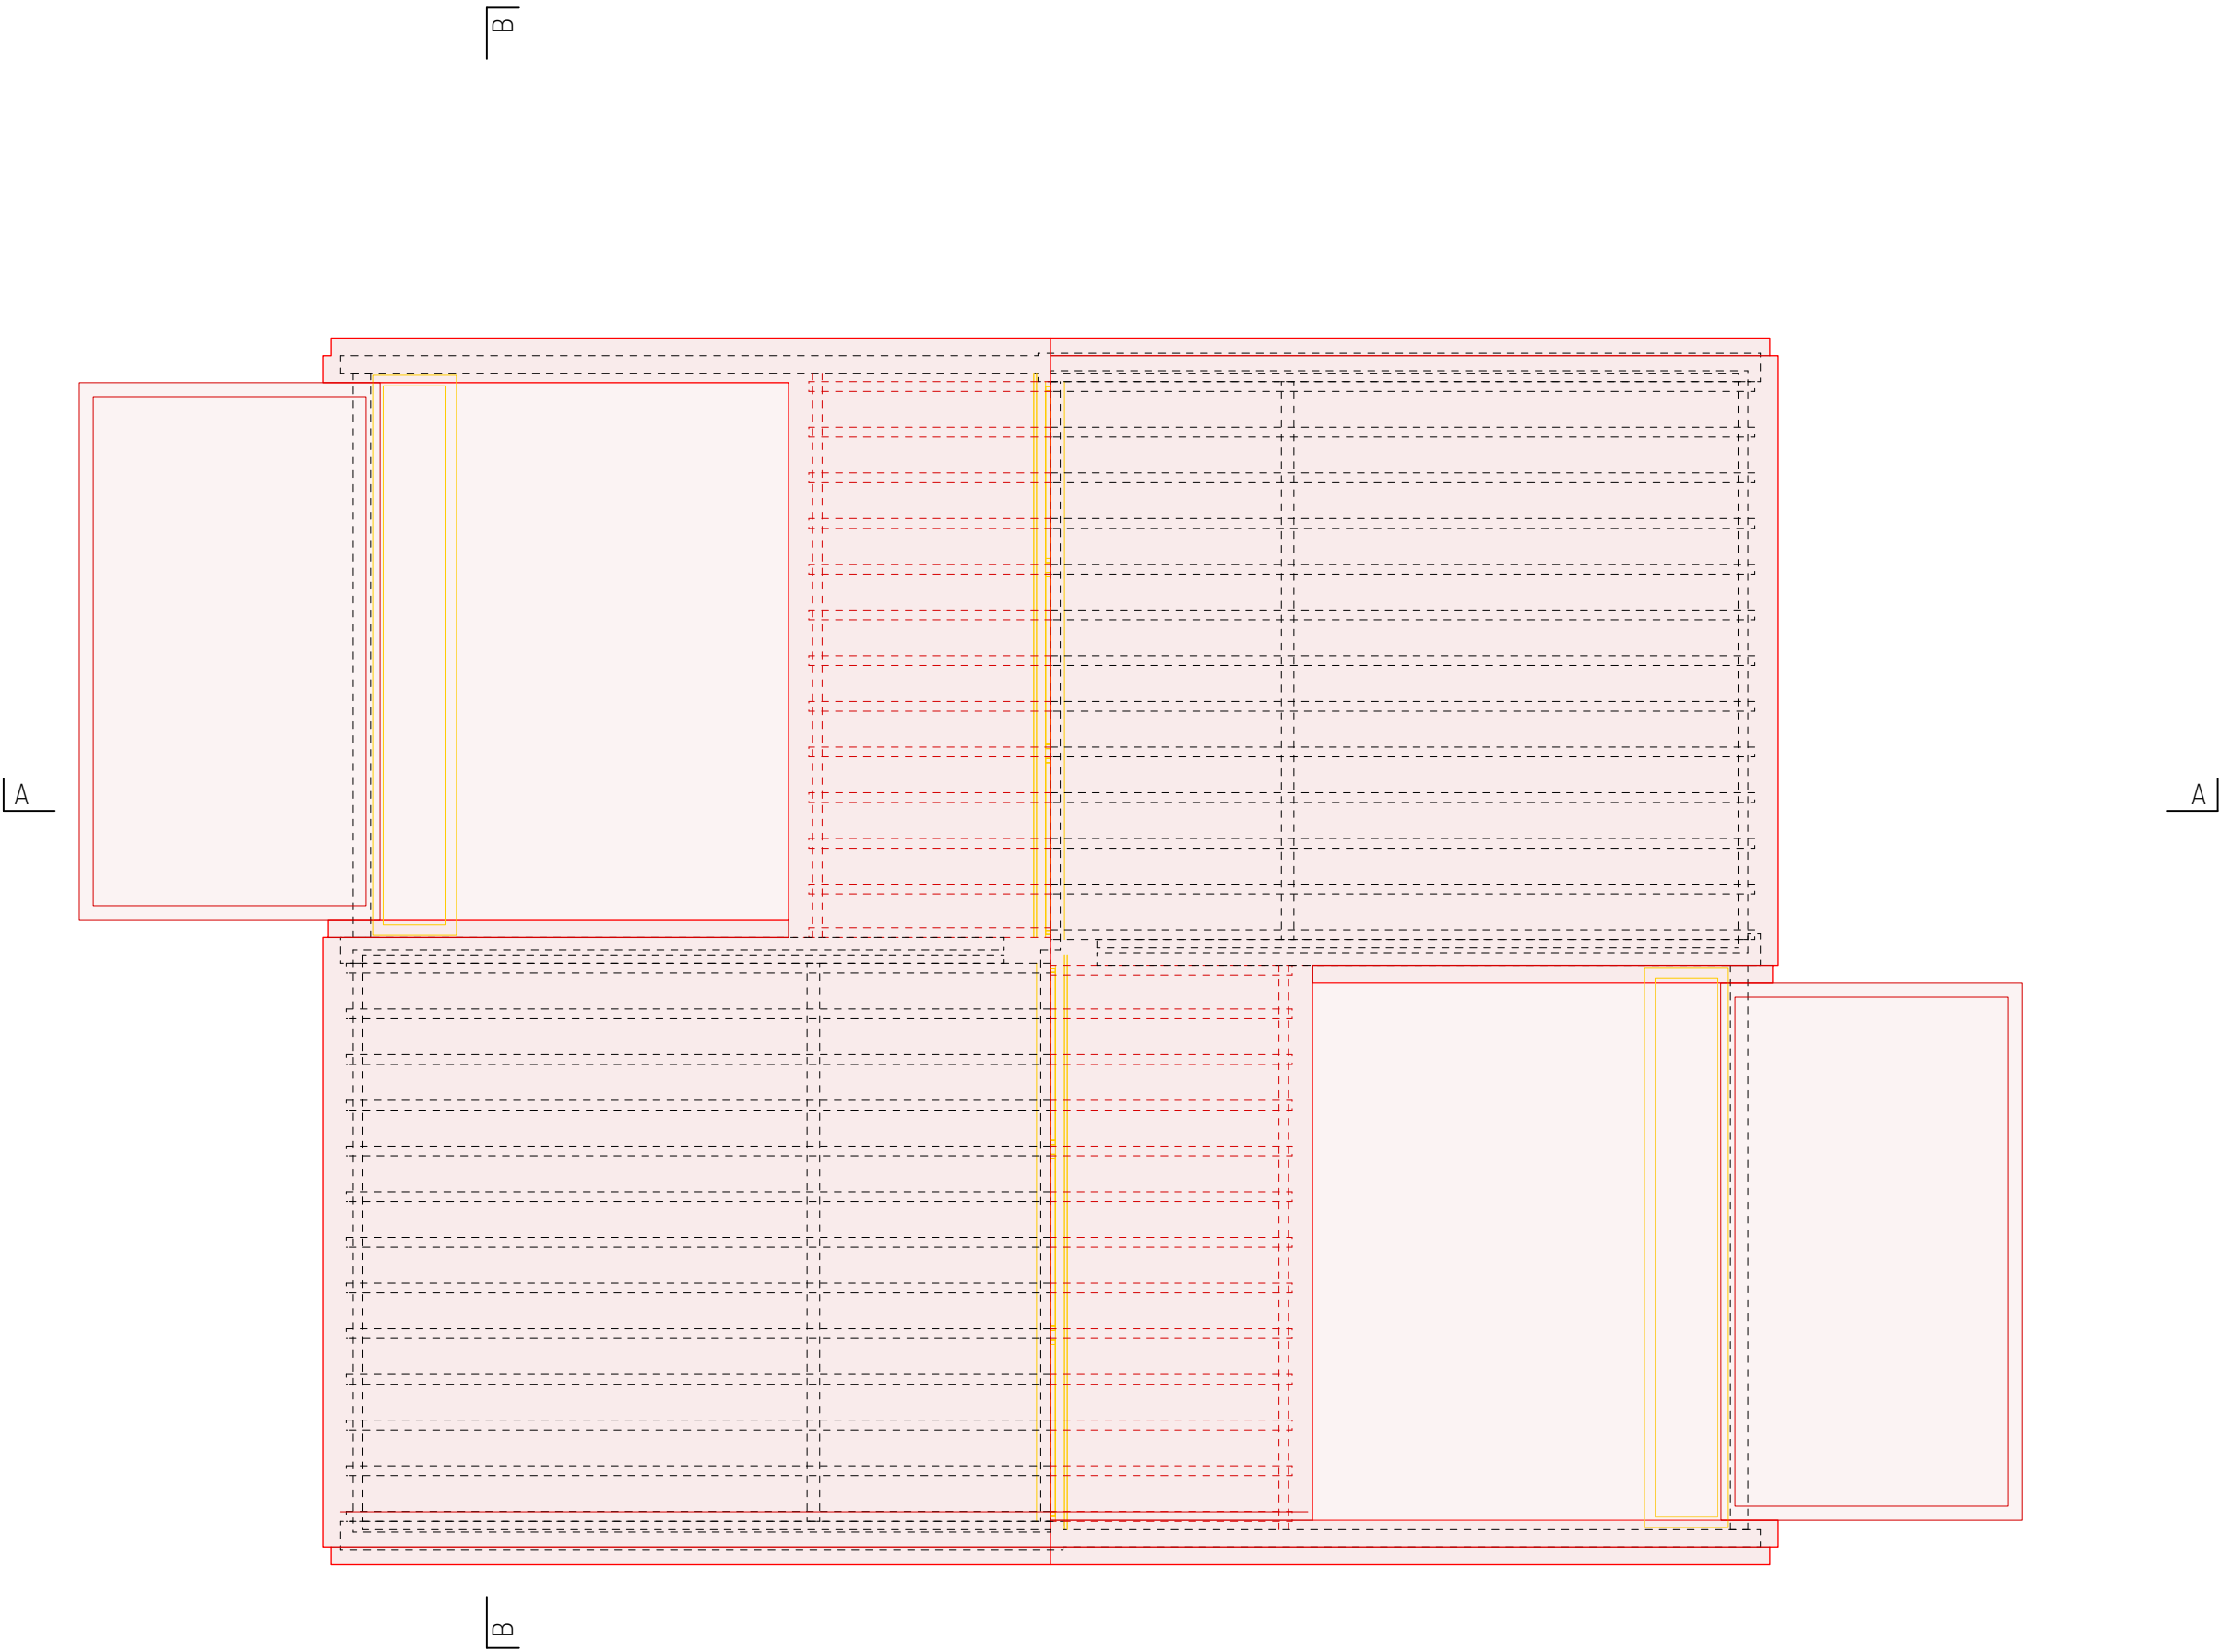


- | | | | | | |
|---|-----------------------|---|----------------------|---|-----------------------|
|  | Abbruch Beton |  | Neubau Beton |  | Bestand Beton |
|  | Abbruch Kalksandstein |  | Neubau Kalksandstein |  | Bestand Kalksandstein |
|  | Abbruch Sonstiges |  | Neubau Holzwerkstoff |  | Neubau Wärmedämmung |
| | |  | Neubau Sonstiges | | |




Brettefassade: Fichte vorvergraut und Sägerau

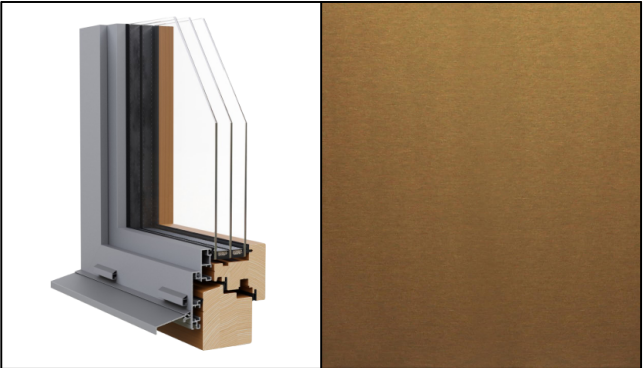

Fenster: Aluminium eloxiert (Farbe: Bronze)

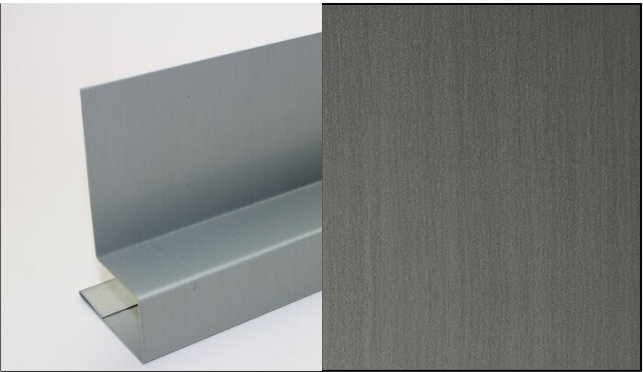


Spenglerarbeiten: Titanzink, vorbewittert

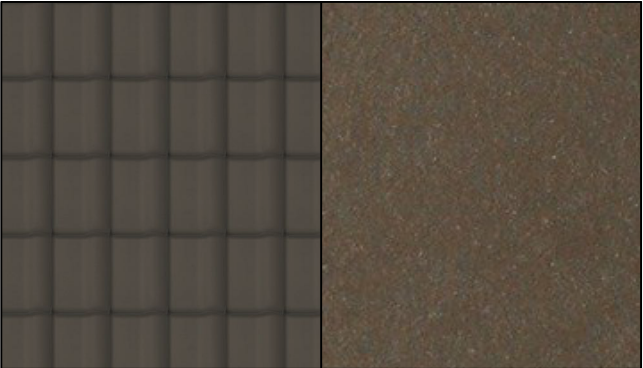


Dachziegel: Ton, unglasiert (Farbe: Braun)

Farb- und Materialkonzept: Fassade

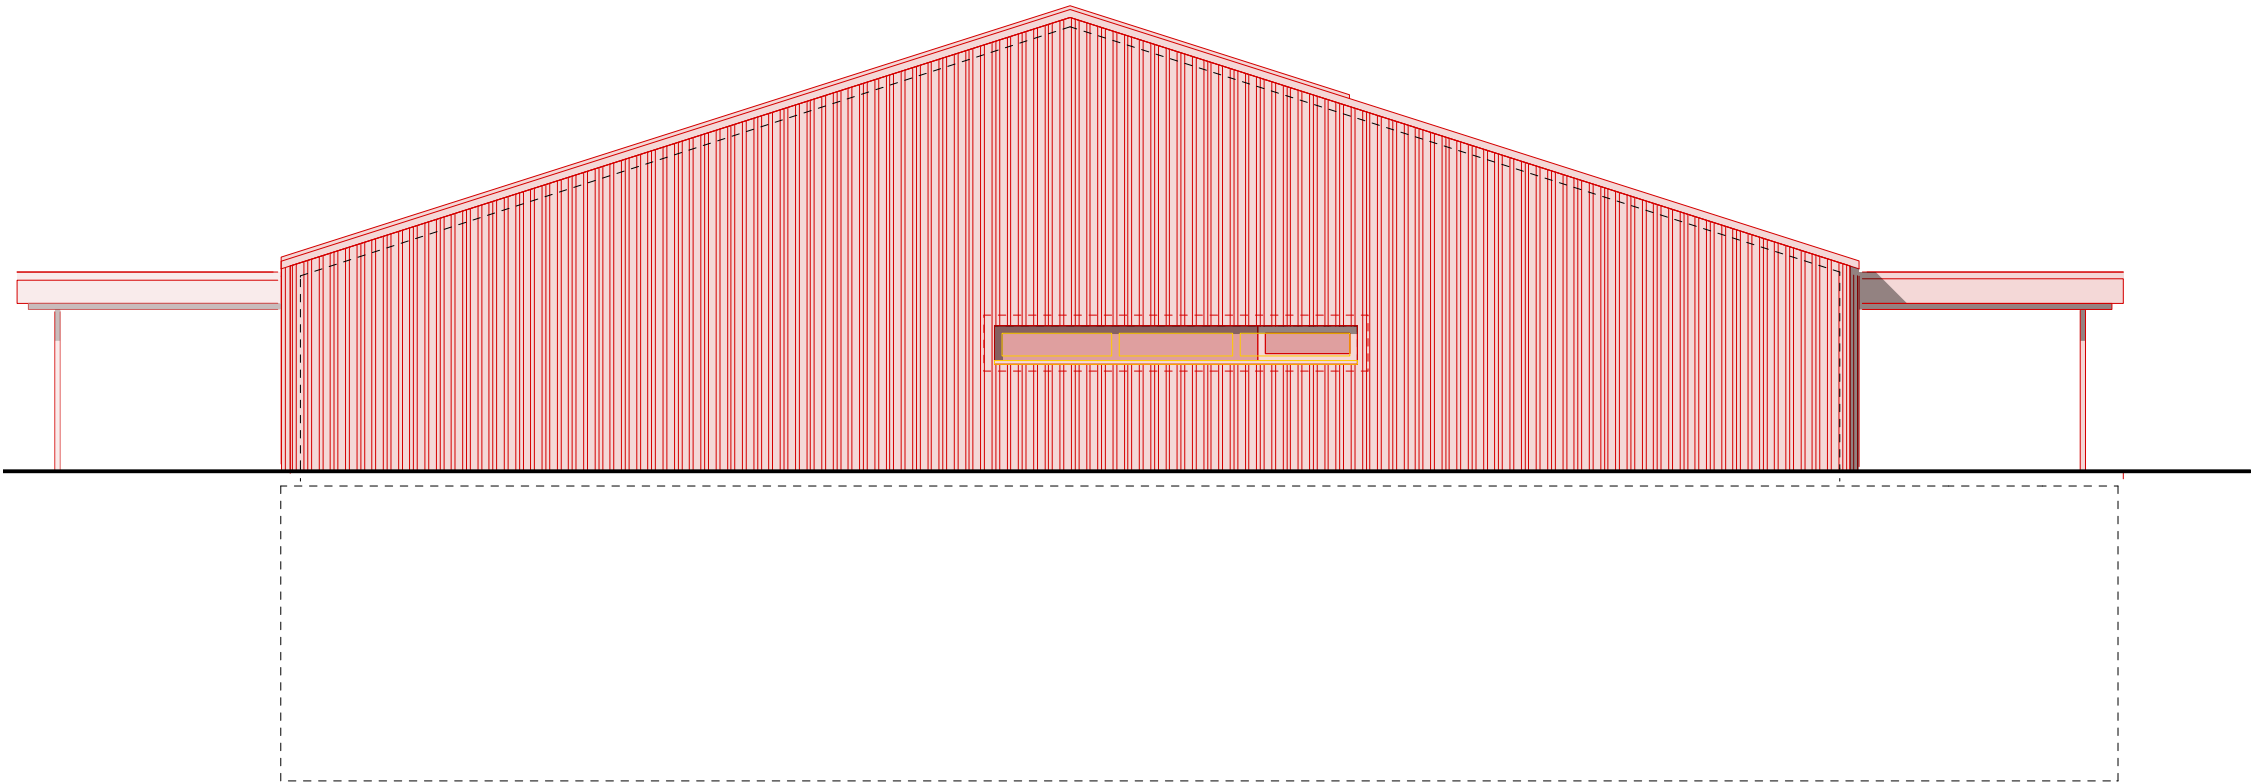

Ansicht Süd

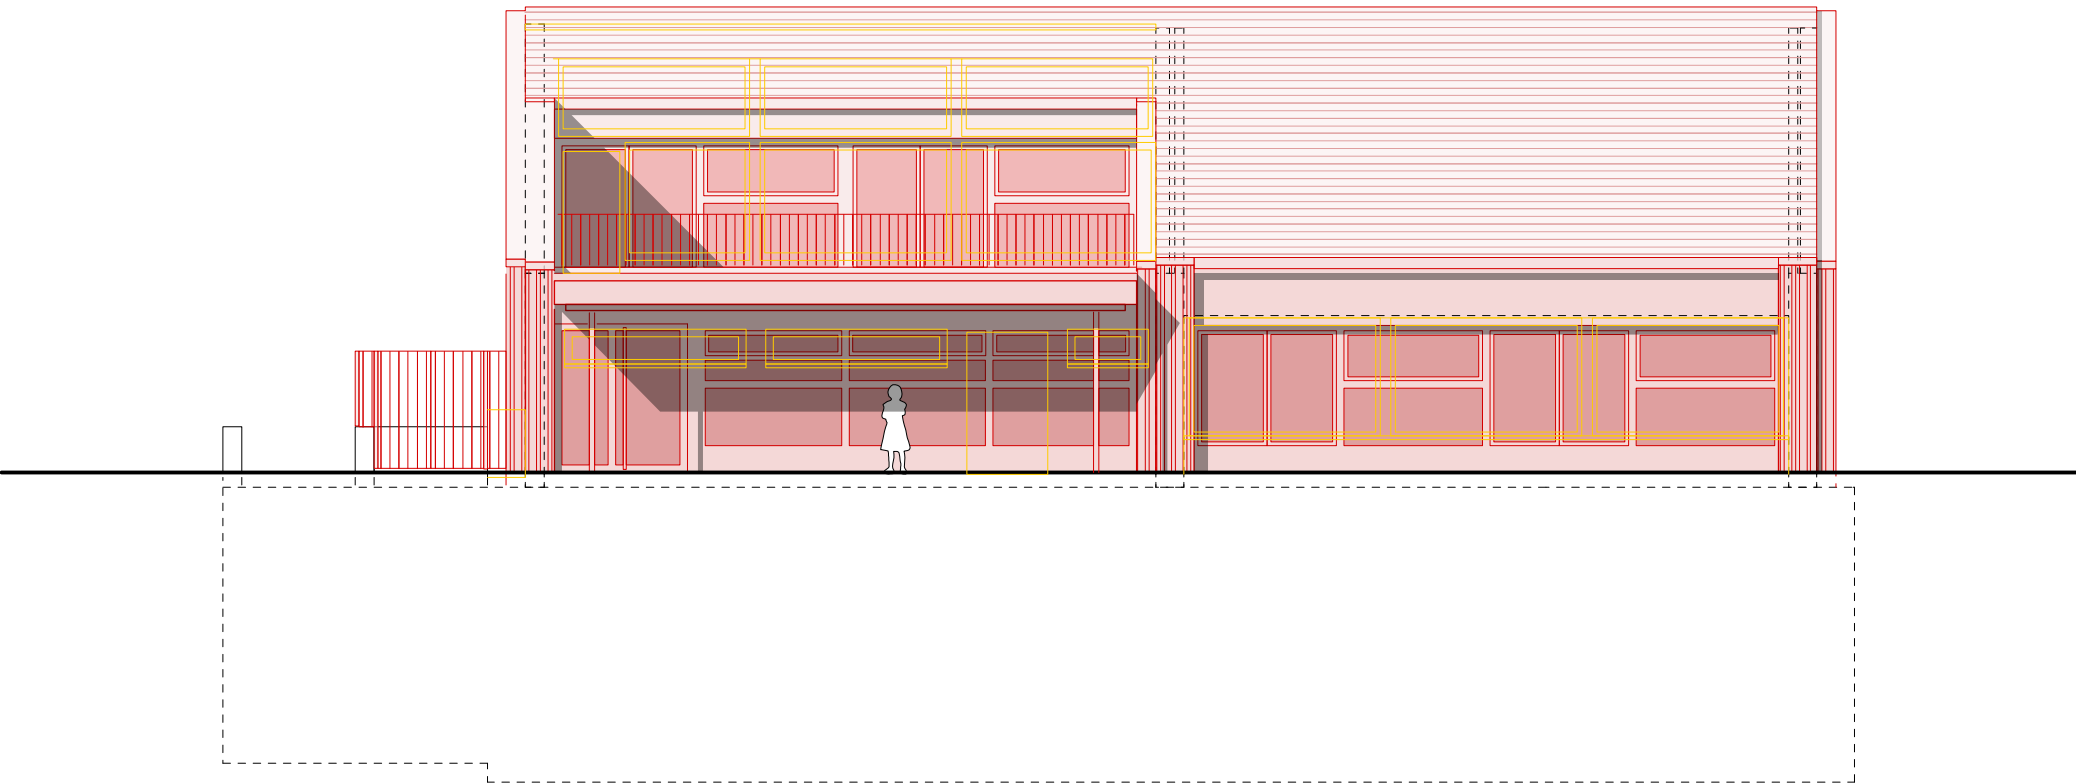

Ansicht West

- Abbruch Beton

Abbruch Kalksandstein

Abbruch Sonstiges
- Bestand Beton

Bestand Kalksandstein
- Neubau Beton

Neubau Kalksandstein

Neubau Holzwerkstoff

Neubau Wrmedmmung

Neubau Sonstiges
- Neubau Bodenaufbau


Flankendmmung (EG zu UG)



Innenwnde: Reinweiss (RAL 9010)




Einbaumbel: Kunstharz belegt, Farbe: RAL 9010

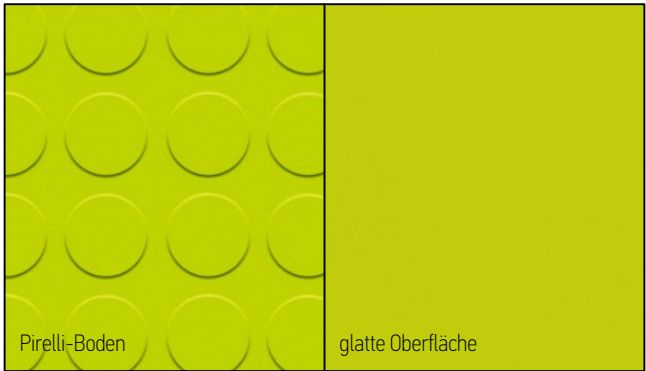


Bodenbelag: Kautschuk (Farbe: individuell pro KiGa)


Farb- und Materialkonzept: Innenraum

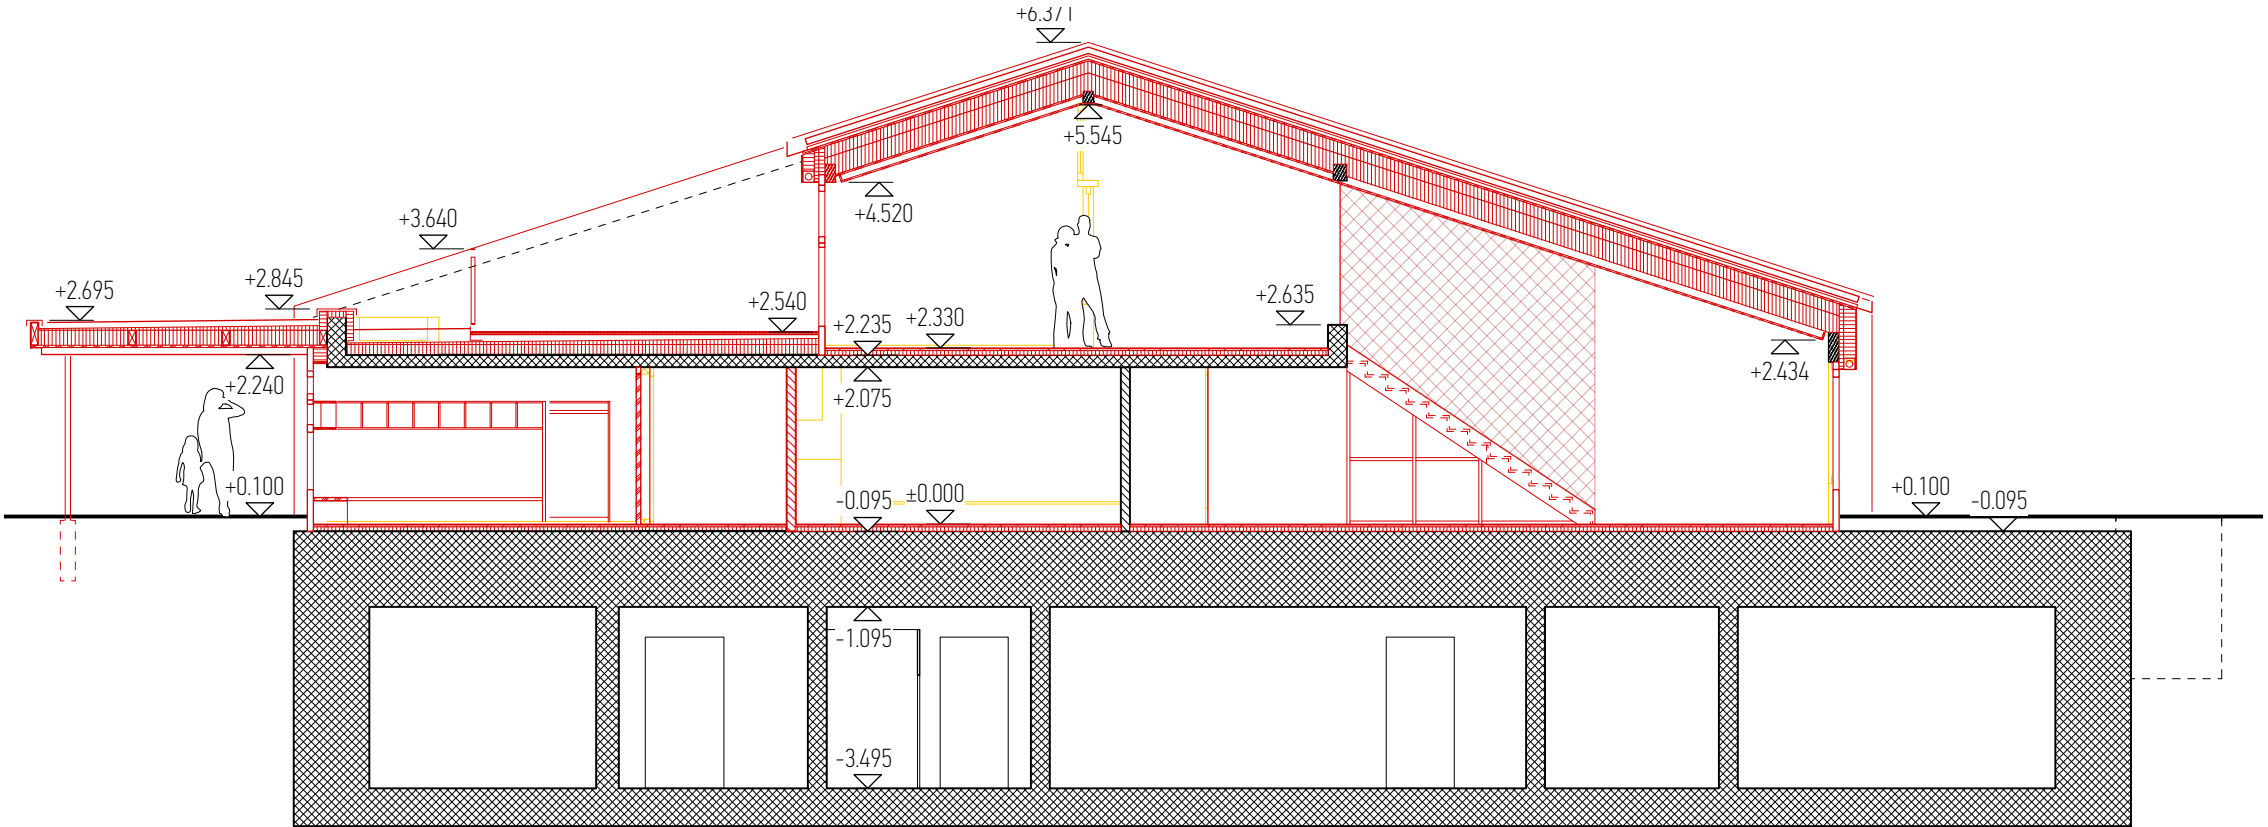


Schnitt A-A

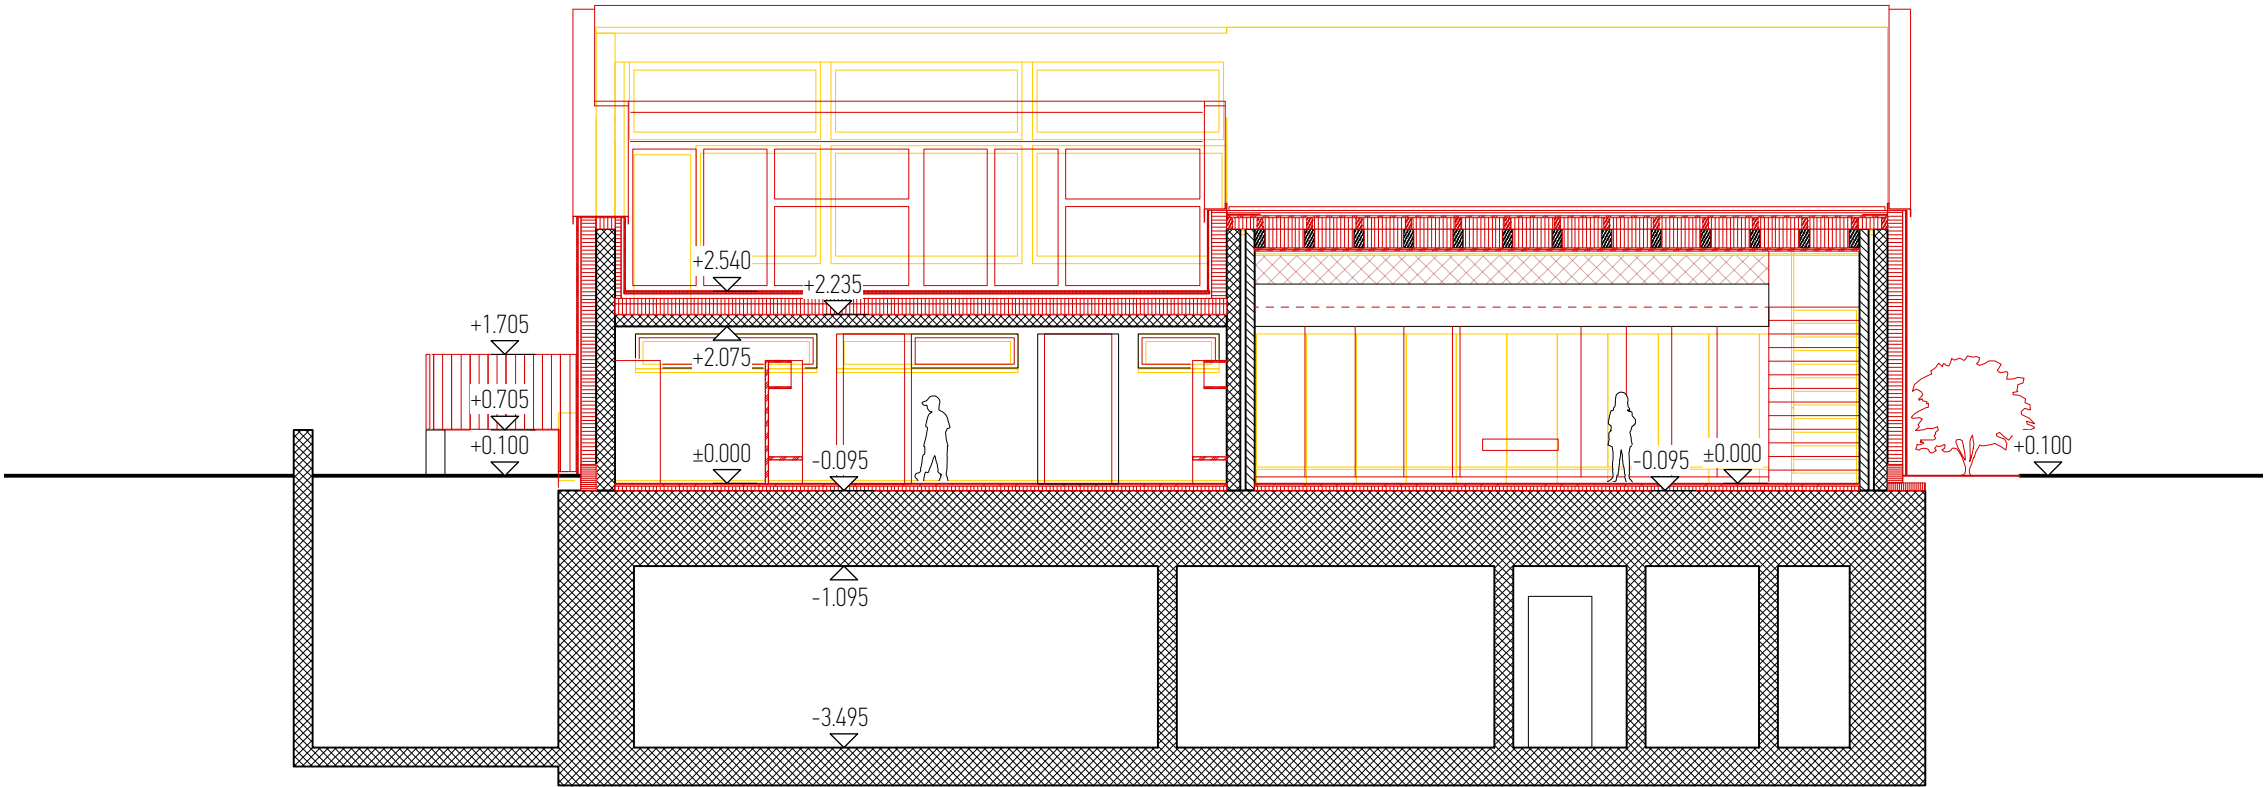


Schnitt B-B

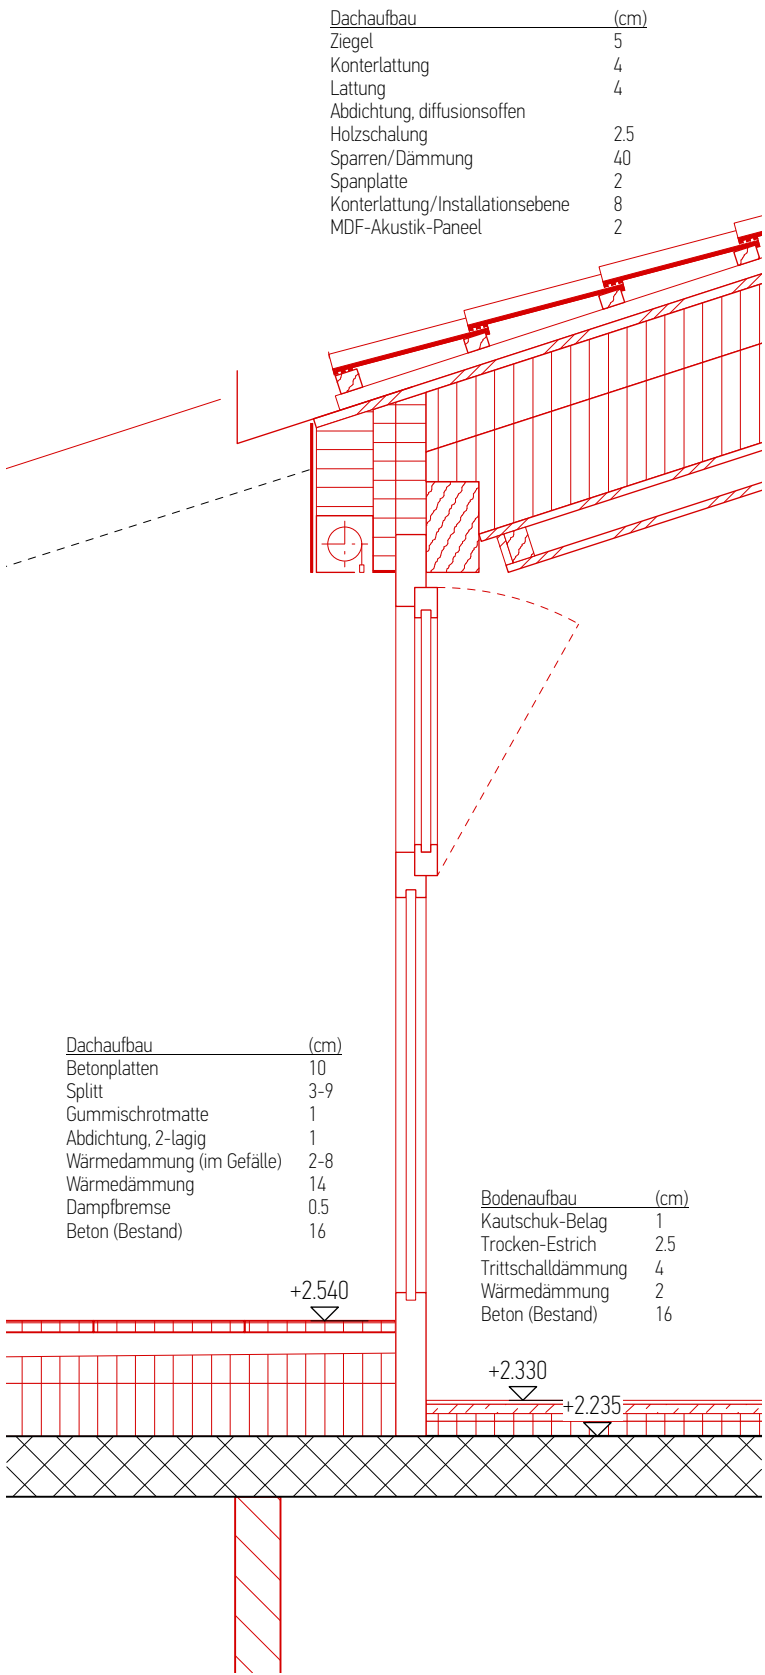

D1: Galerie/Dachgarten

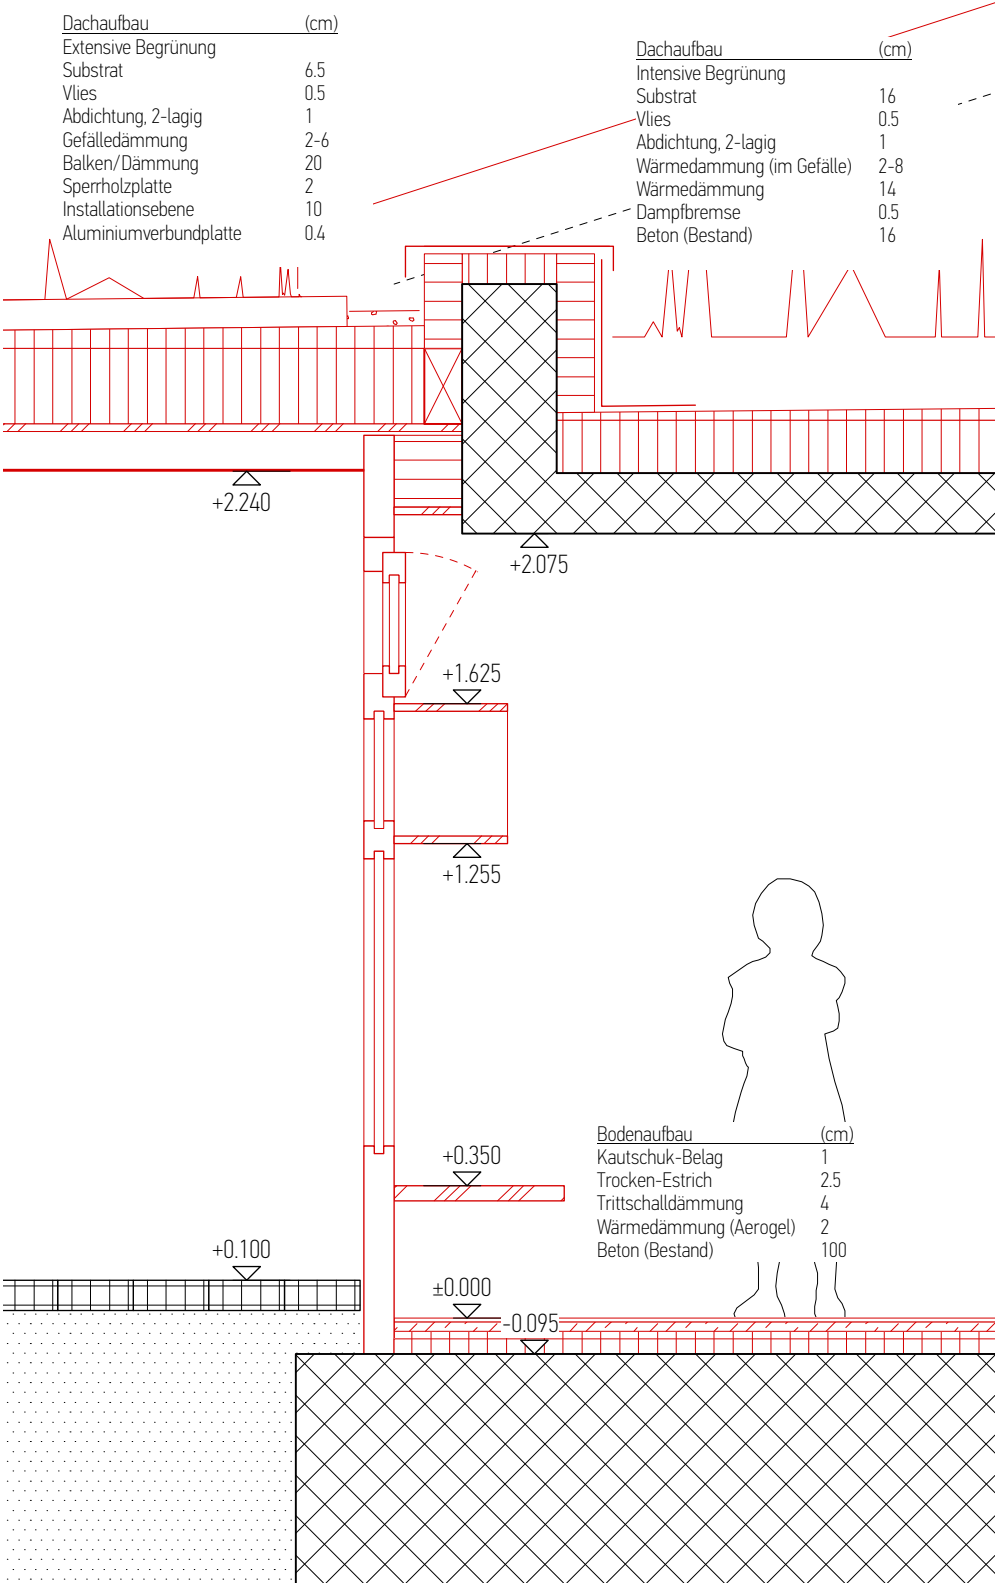

D2: Garderobe/Aussenbereich

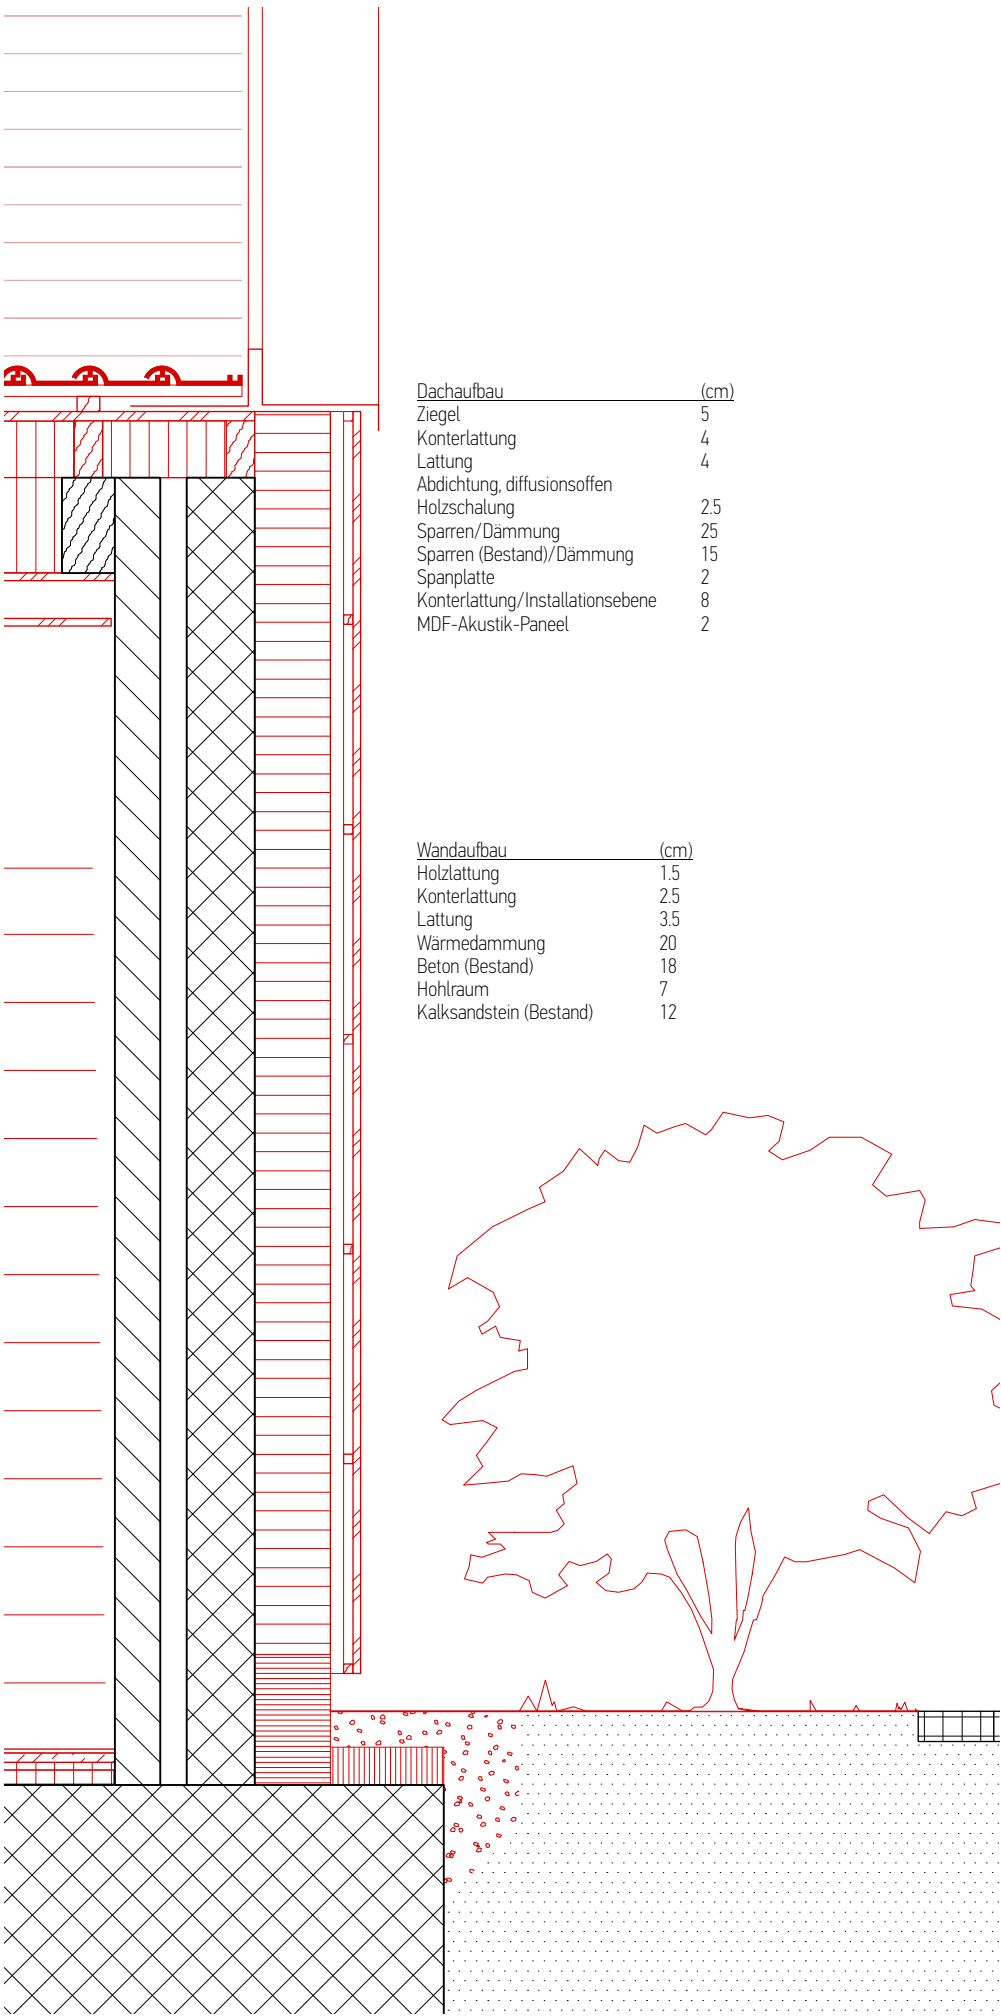

D3: Aussenwand