

Richtplan Altstadt, Dorf und Weier

Städtebauliche Grundstruktur MST. 1 : 1'000

gemäss § 5 BNO

Vom Gemeinderat beschlossen am 8. Juni 2009 / 28. März 2011


Der Gemeindeammann: Der Gemeindevorsteher:

Peter Bühlmann Willy Nöthiger

Legende

- Bestehende Bauten
- Kantonal geschützte Gebäude und Kulturobjekte
- Kommunal geschützte Gebäude und Kulturobjekte
- Das Ortsbild prägende Fassaden
- Fassadenbereich von historisch gewachsenen Bauzeilen mit zulässigen Lauben § 9 Abs. 7 BNO
- Baubereich für Hinterhäuser in der Altstadtzone § 7 Abs. 5 BNO
- Baubereich für Neubauten in der Kernzone Dorf § 8 Abs. 4+5 BNO
- Keine Aussage in Bezug auf denkbare Hochbauten
- Erhaltungswürdige Hofräume und Plätze § 9 Abs. 2 BNO
- Die Altstadt prägende Mauerzüge
- Brandmauern
- Grünzone gemäss § 20 BNO
- Betrachtungsperimeter

Die präzisen Abgrenzungen werden im Baubewilligungsverfahren festgelegt

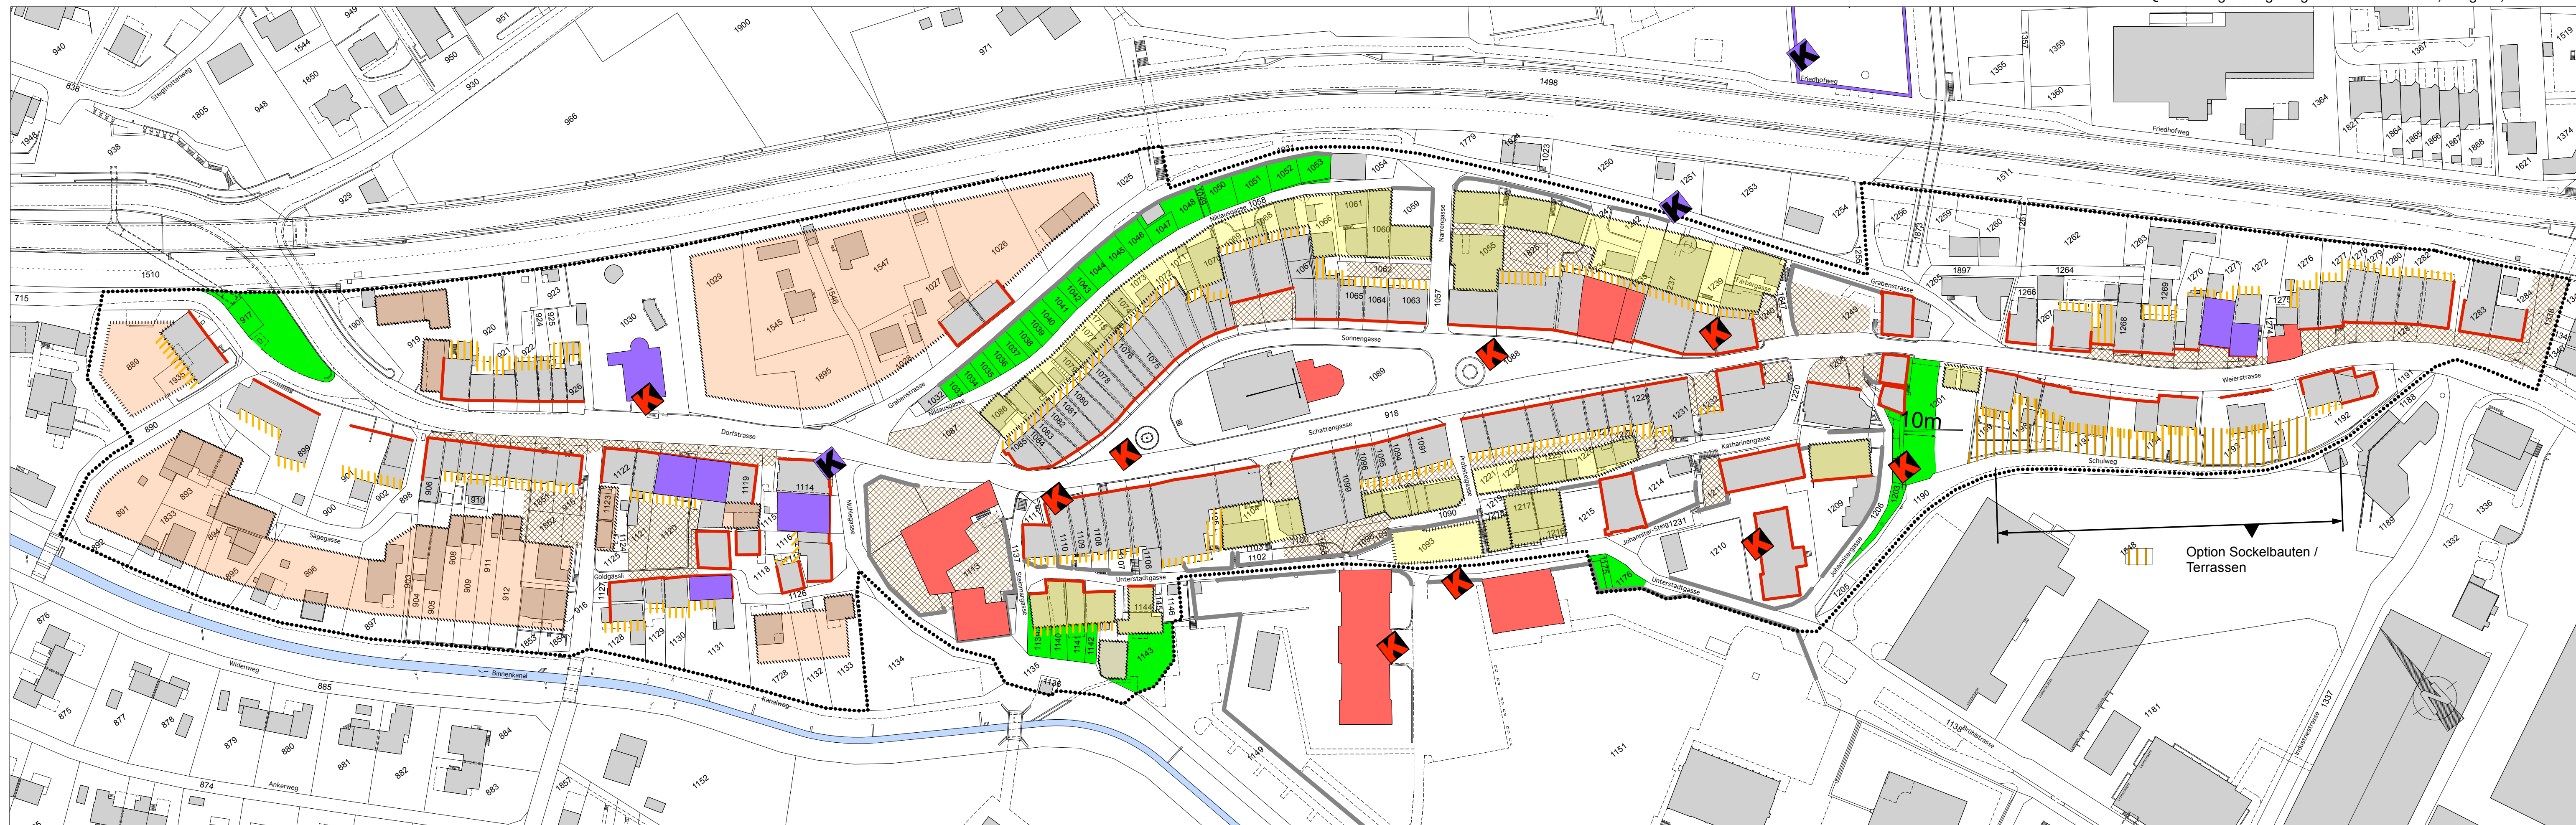

Quelle Plangrundlage: Ingenieurbüro Schifferli, Klingnau, Januar 2008

MARTI PARTNER ARCHITECTEN UND PLANER AG
 Zweierstrasse 25
 Bahnhofstrasse 50
 Verantwortlicher Partner:
 www.martipartner.ch

8004 Zürich
 5600 Lenzburg
 Thomas Meier

Tel. 044 422 51 51
 Tel. 062 891 68 88
 Fax 044 381 62 01
 e-mail: planung@martipartner.ch

Plan Nr. 1259	Format 30cm x 105cm	Datum 31. März 2009	Rev. 28. März 2011
------------------	------------------------	------------------------	-----------------------