




EWGV 20. November 2025

Traktandum 5:

Verpflichtungskredit Nutzungsanpassungen Schulhaus 3; CHF 350'000.-


Untergeschoss

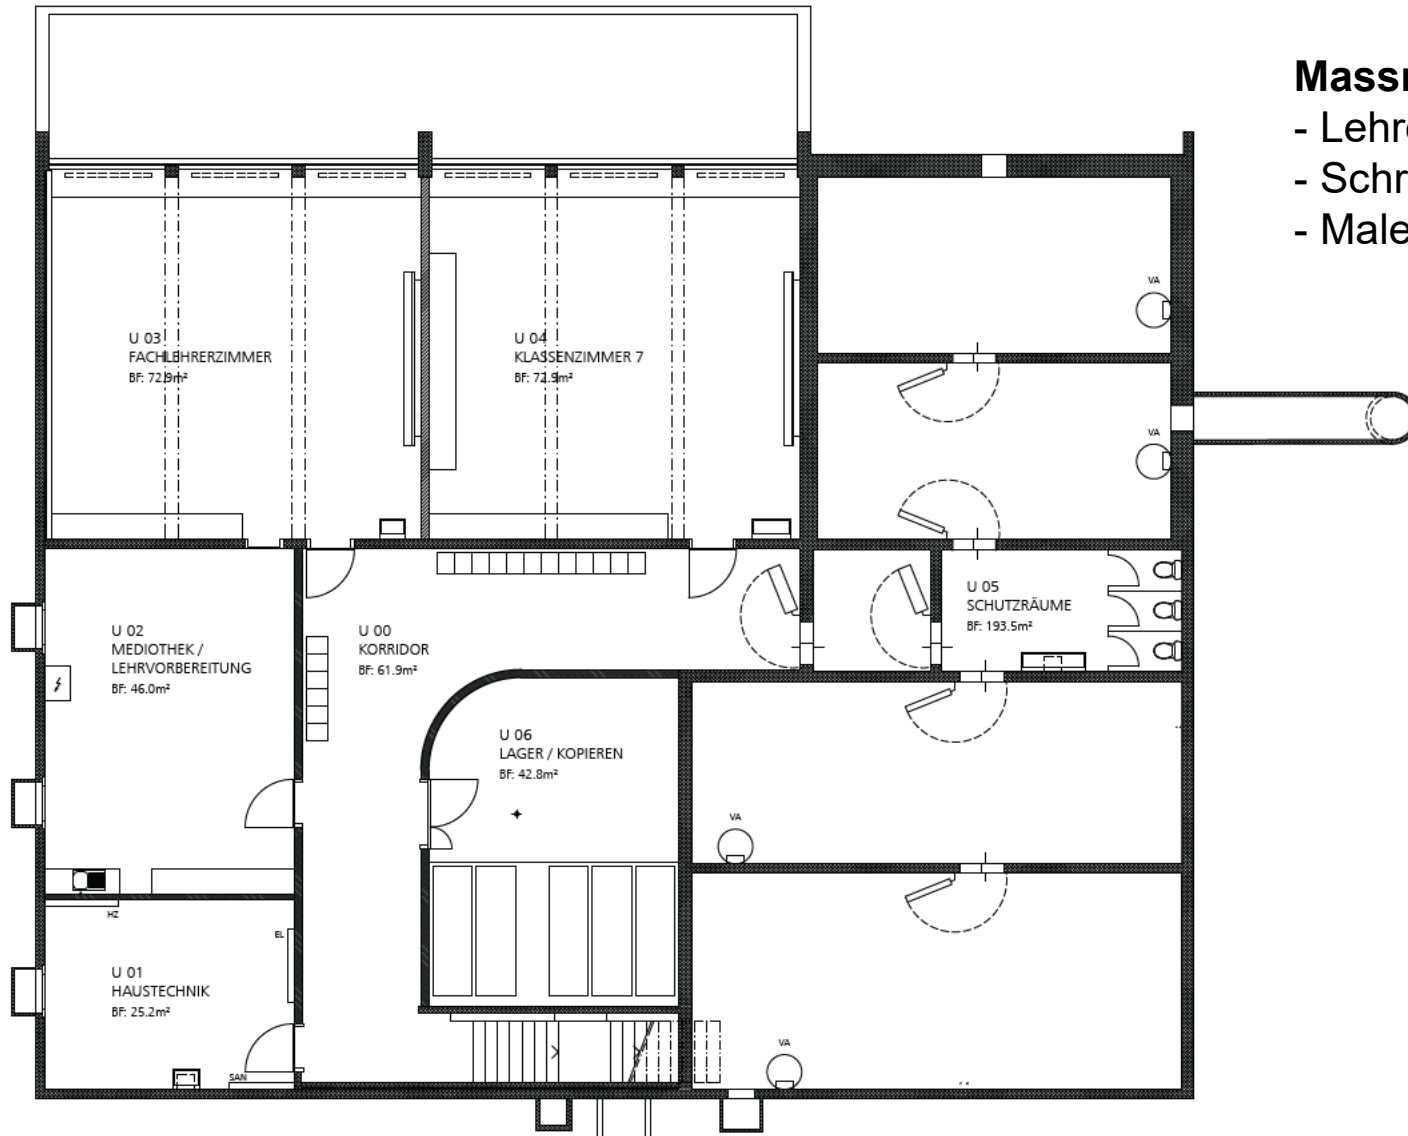

Massnahmen

- Lehrerzimmer neu
- Schreinerarbeiten
- Malerarbeiten


Erdgeschoss

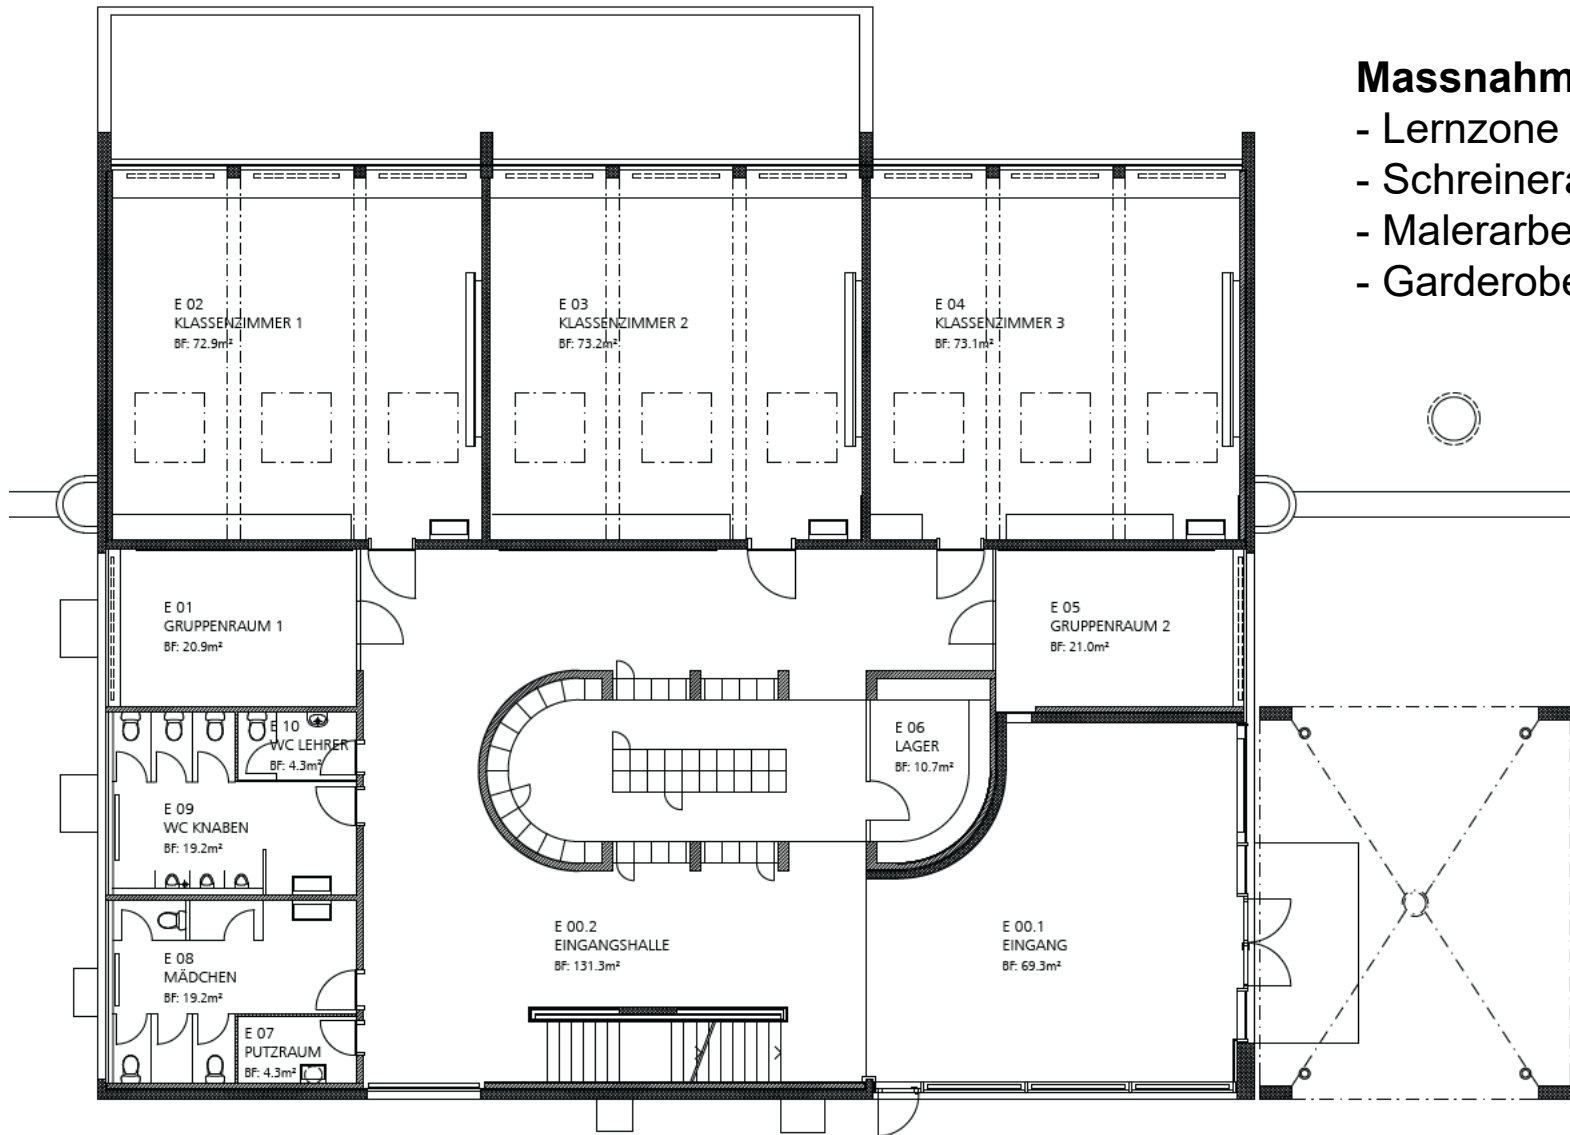

Massnahmen

- Lernzone
- Schreinerarbeiten
- Malerarbeiten
- Garderoben

Obergeschoss

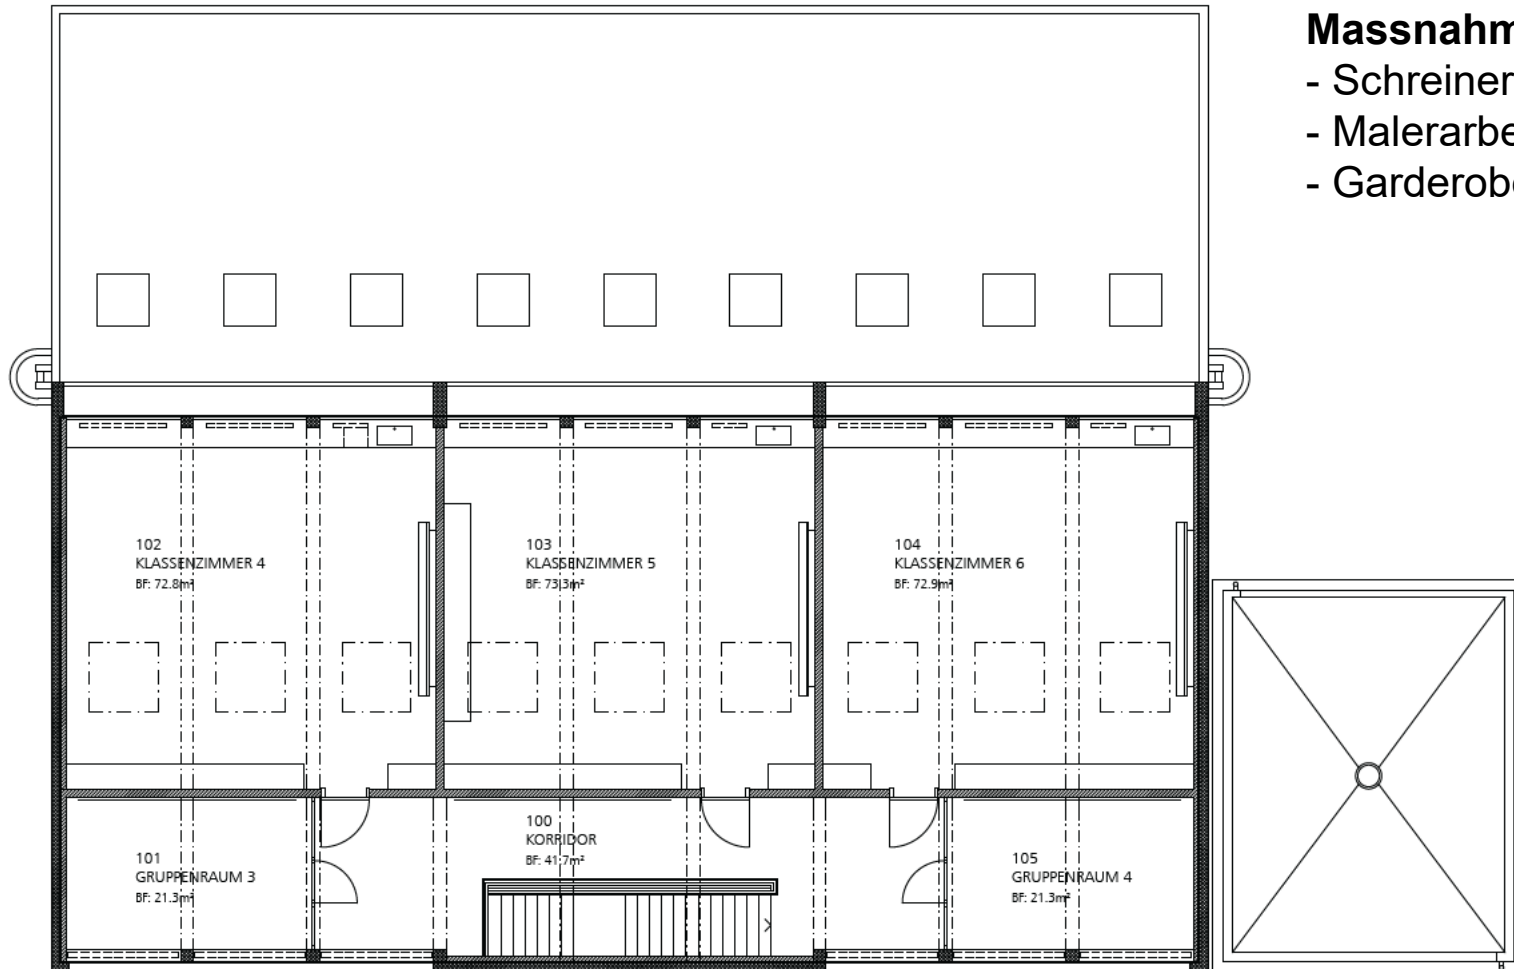

Massnahmen

- Schreinerarbeiten
- Malerarbeiten
- Garderoben